


DIBUJAR LA PLANTA EN ESCALA 1/50


- La construcción está en un terreno de 6.10 m. X 8.50 m.
- Dibujar:
 - las medidas: parciales y totales.
 - los pisos interiores y exteriores.
 - el cuadro de vanos.


CUADRO DE VANOS						
TIPO	P-1	V-1	V-2	V-3	V-4	M-1
ALFEIZAR						
ANCHO						
ALTURA						

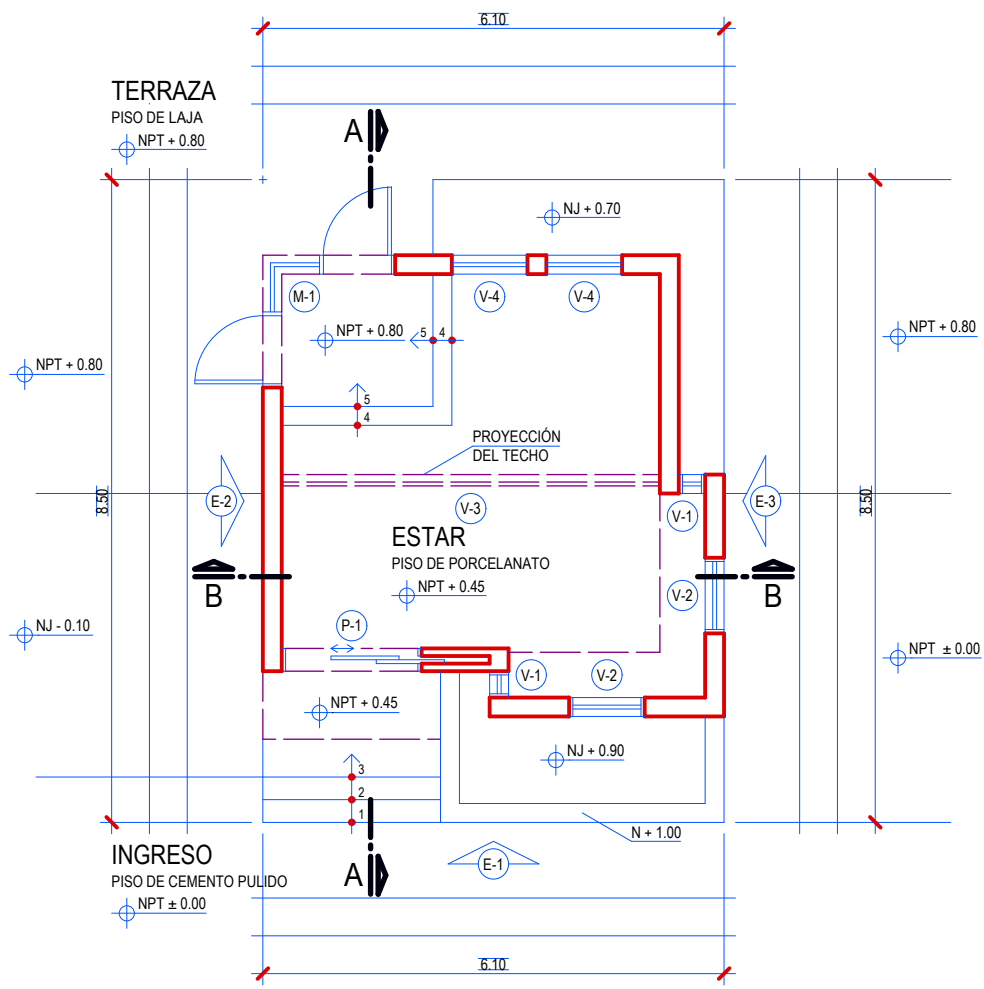


PRIMER PISO, ESCALA 1/100

--	--	--	--	--	--	--

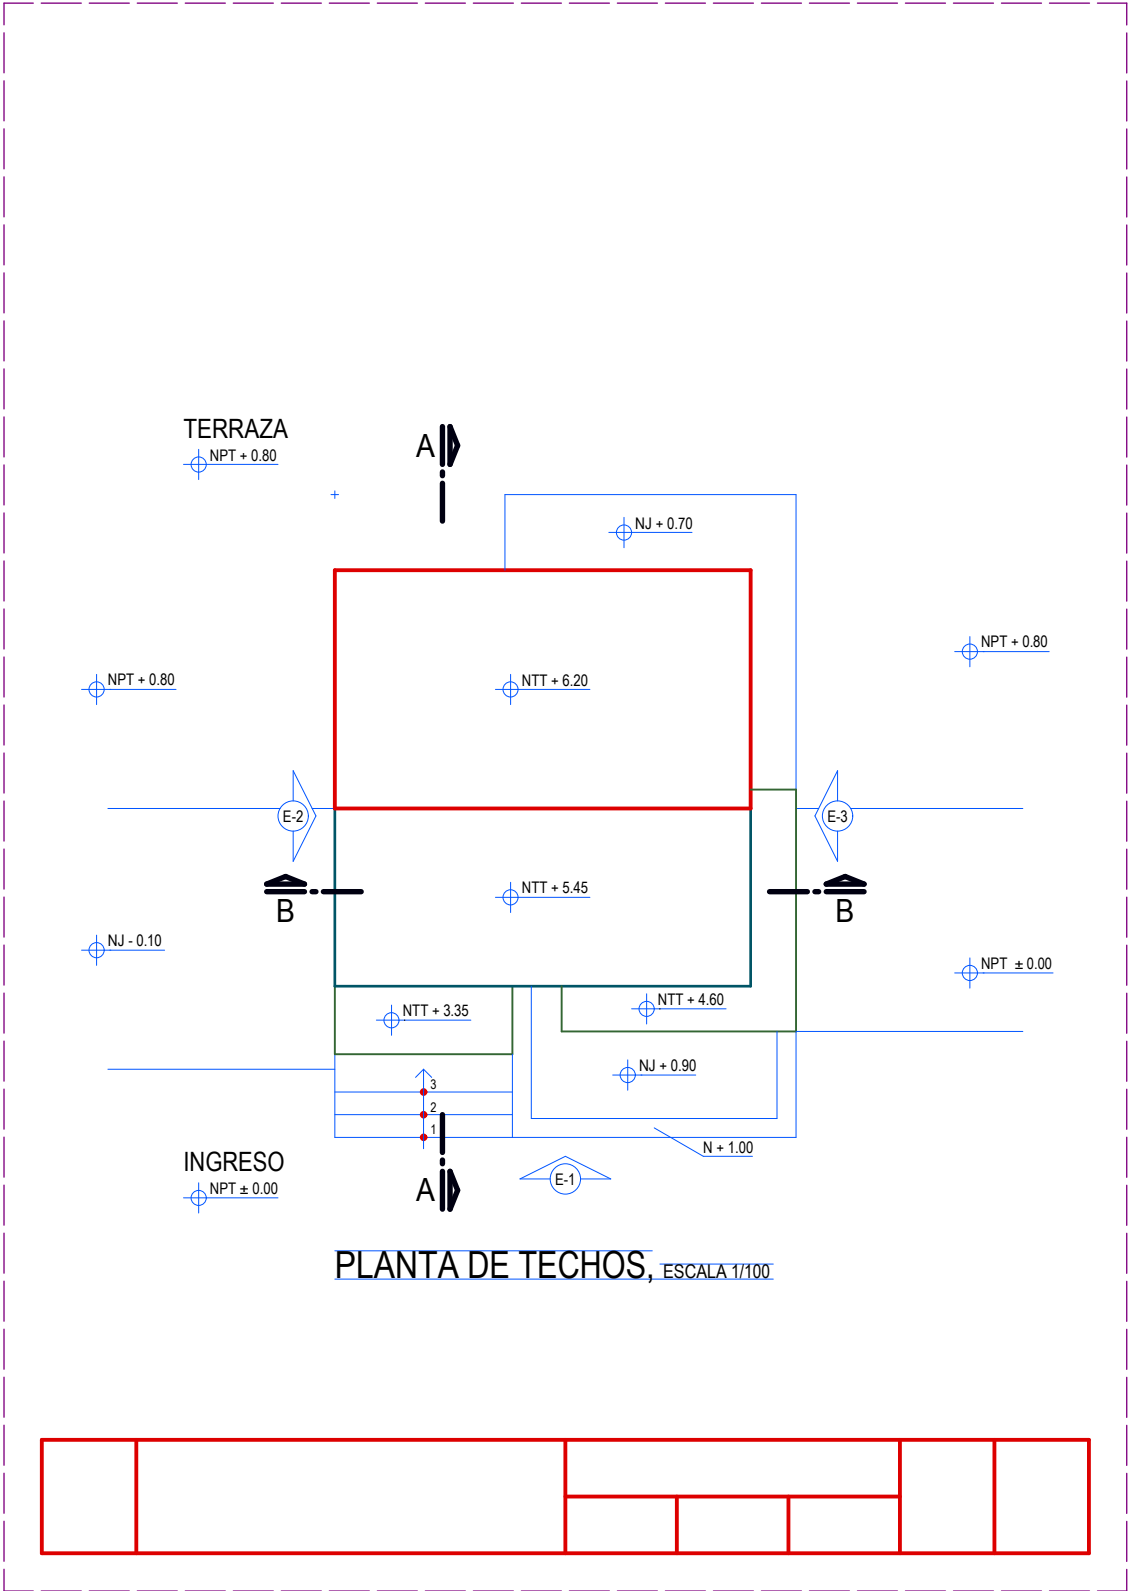


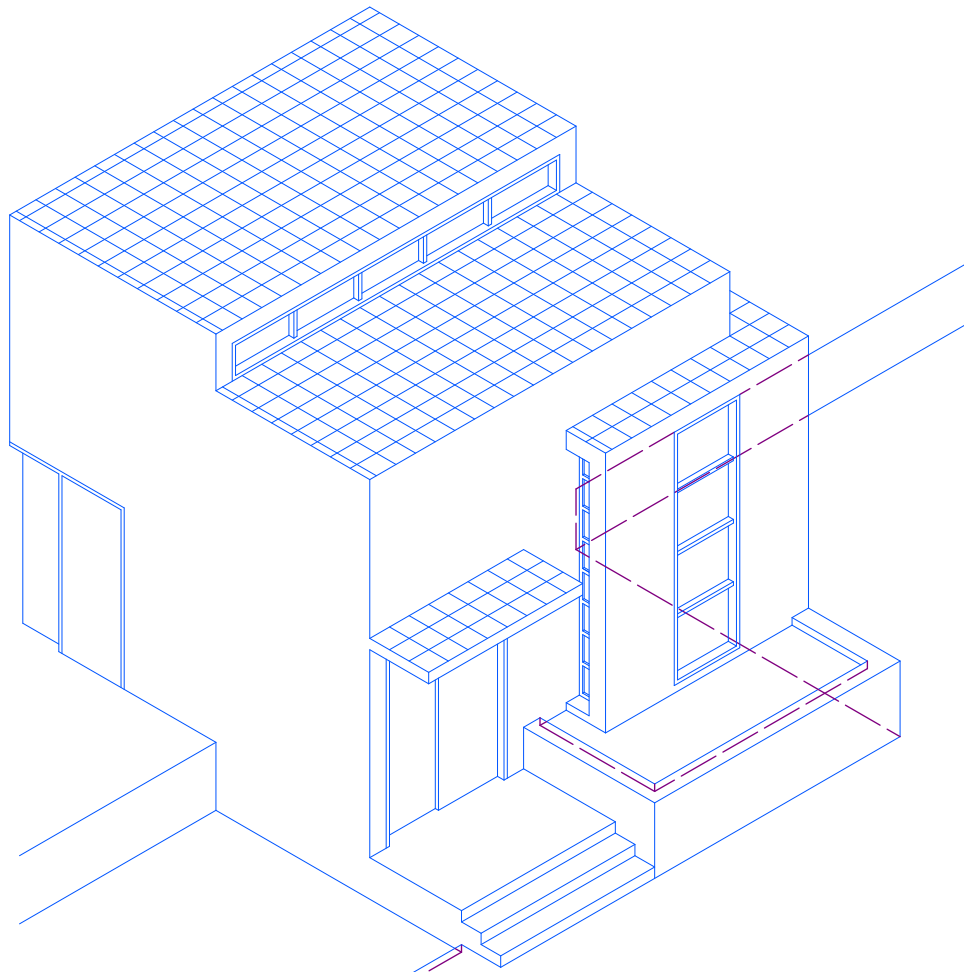


ISOMETRÍA 01, ESCALA 1/100

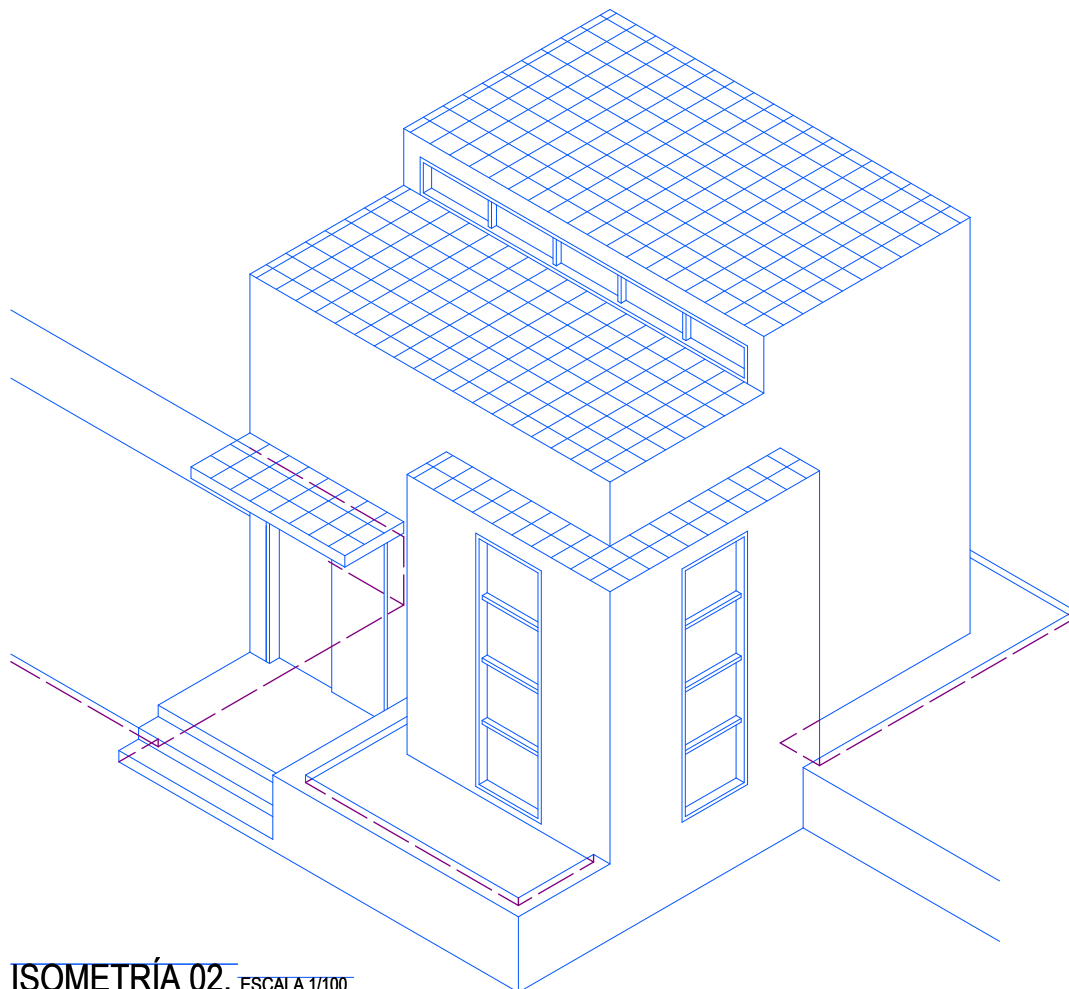

ISOMETRÍA 02, ESCALA 1/100

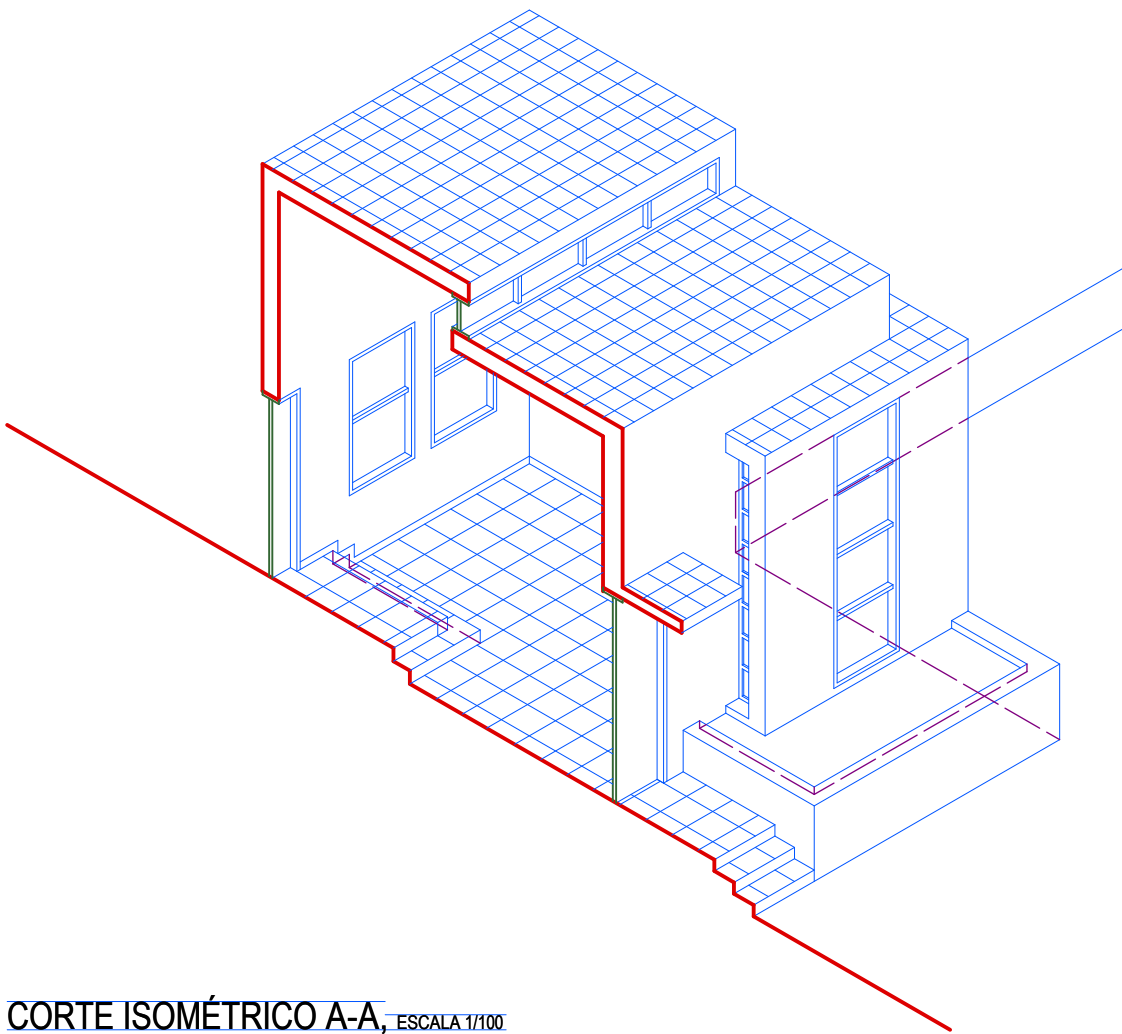

CORTE ISOMÉTRICO A-A, ESCALA 1/100

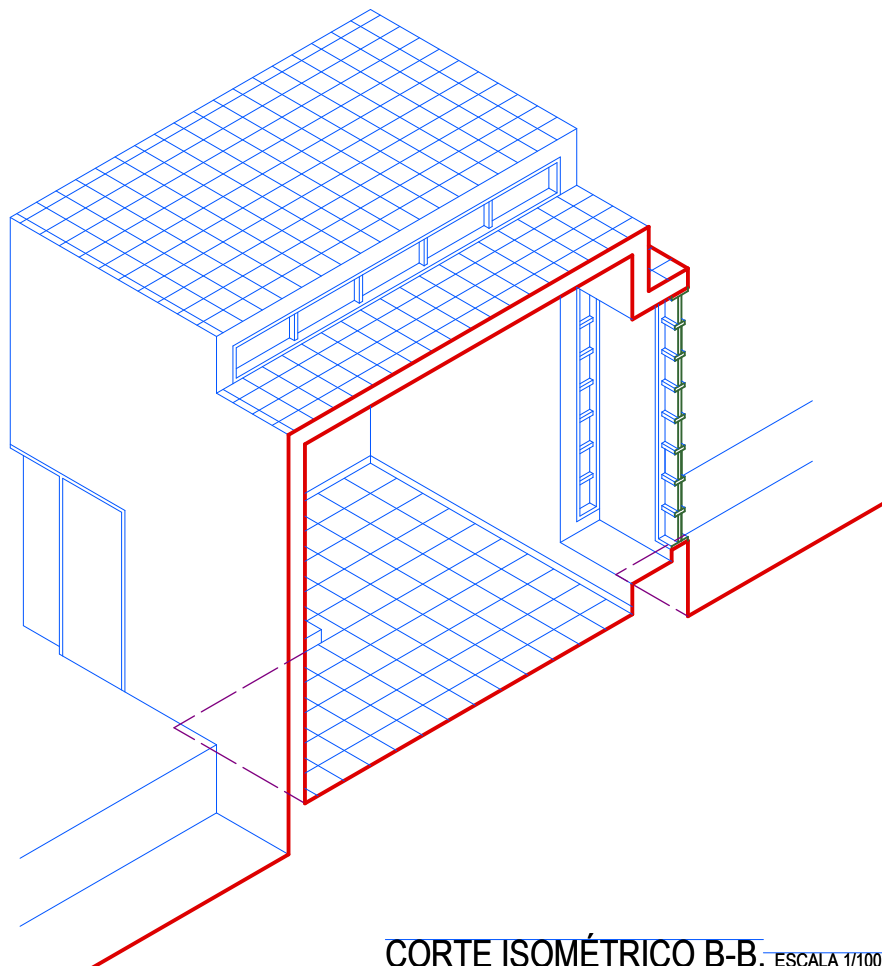

CORTE ISOMÉTRICO B-B, ESCALA 1/100